HELYSZÍNRAJZ M1:200

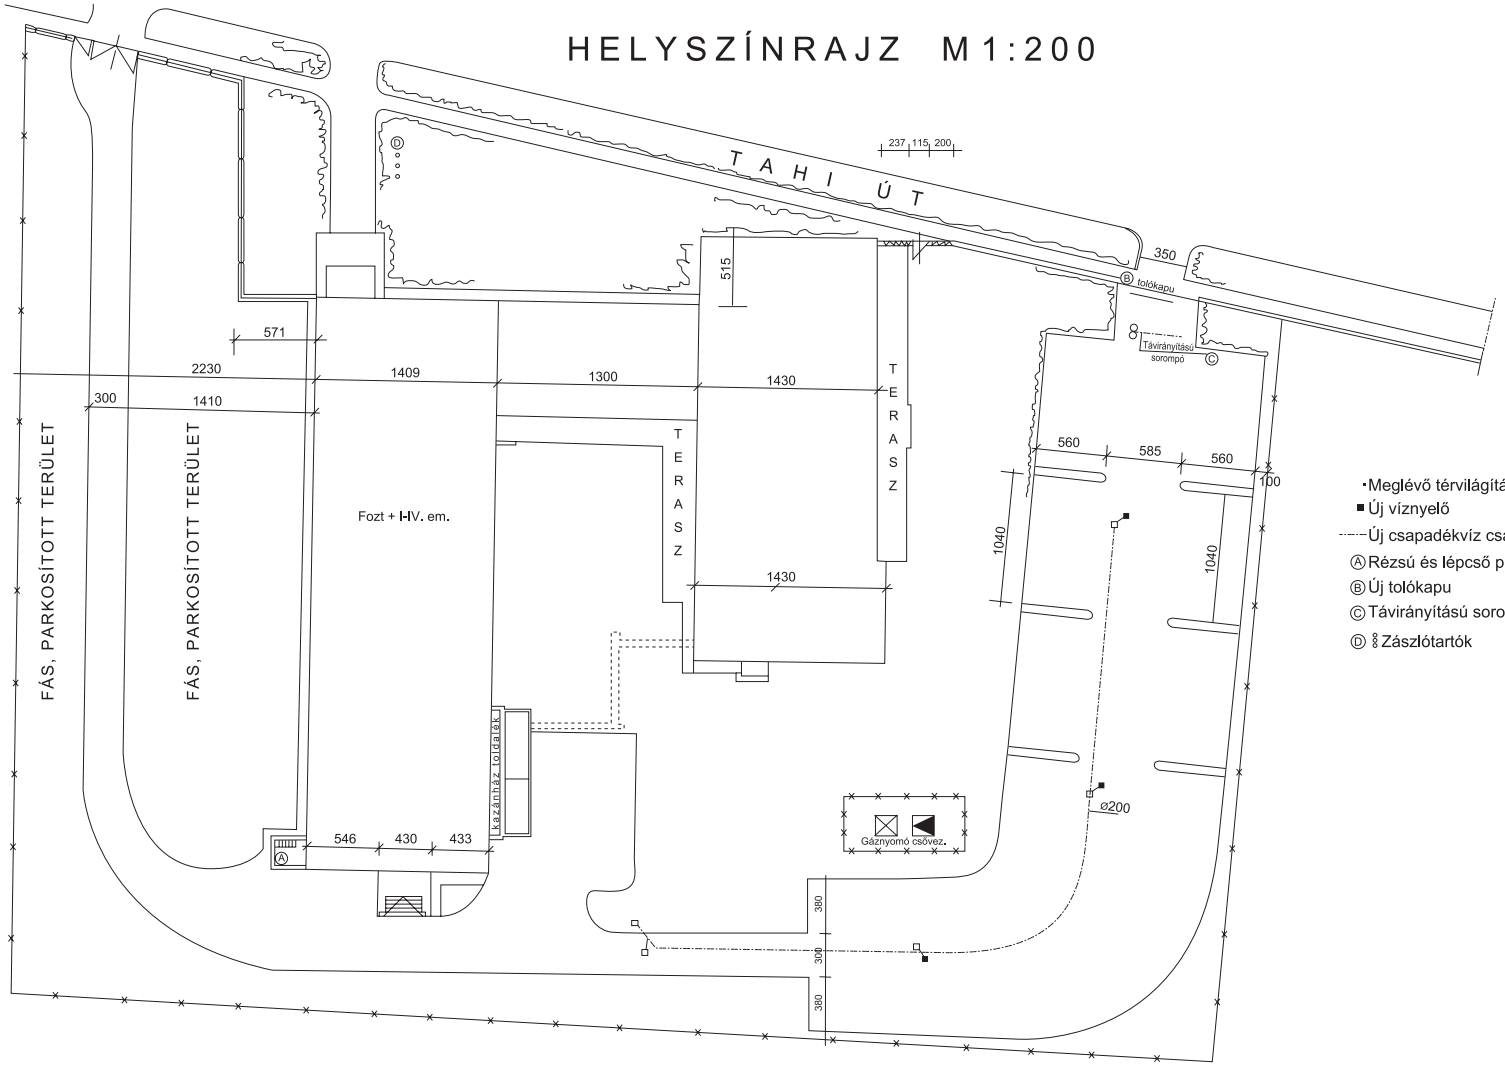

- Meglévő térvilágítás
- Új víznyelő
- Új csapadékvíz csatorna
- Ⓐ Rézsú és lépcső pincei berendezés beszállításához.
- Ⓑ Új tolókapu
- Ⓒ Távirányítású sorompó
- Ⓓ Zászlótartók